

公用

登記年月日：昭和58年2月25日

これは図面に記録されている内容を証明した書面である。
(旭川地方方法務局留萌支局管轄)
令和8年6月8日 函館地方方法務局

登記官



102039



家屋番号



開運町2丁目2番8の2

建築物図面
各階平面図



建物の所在

留萌市開運町2丁目2番地8、2番地7、21番地2
留萌市大字留萌村字留萌407番地35、407番地74
407番地112

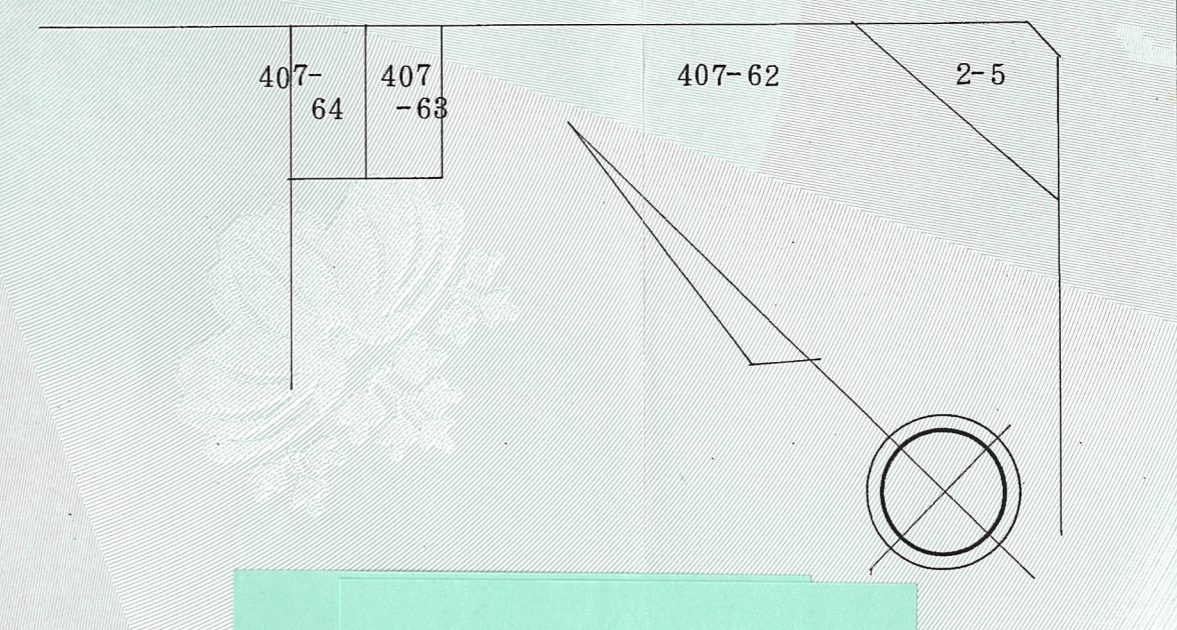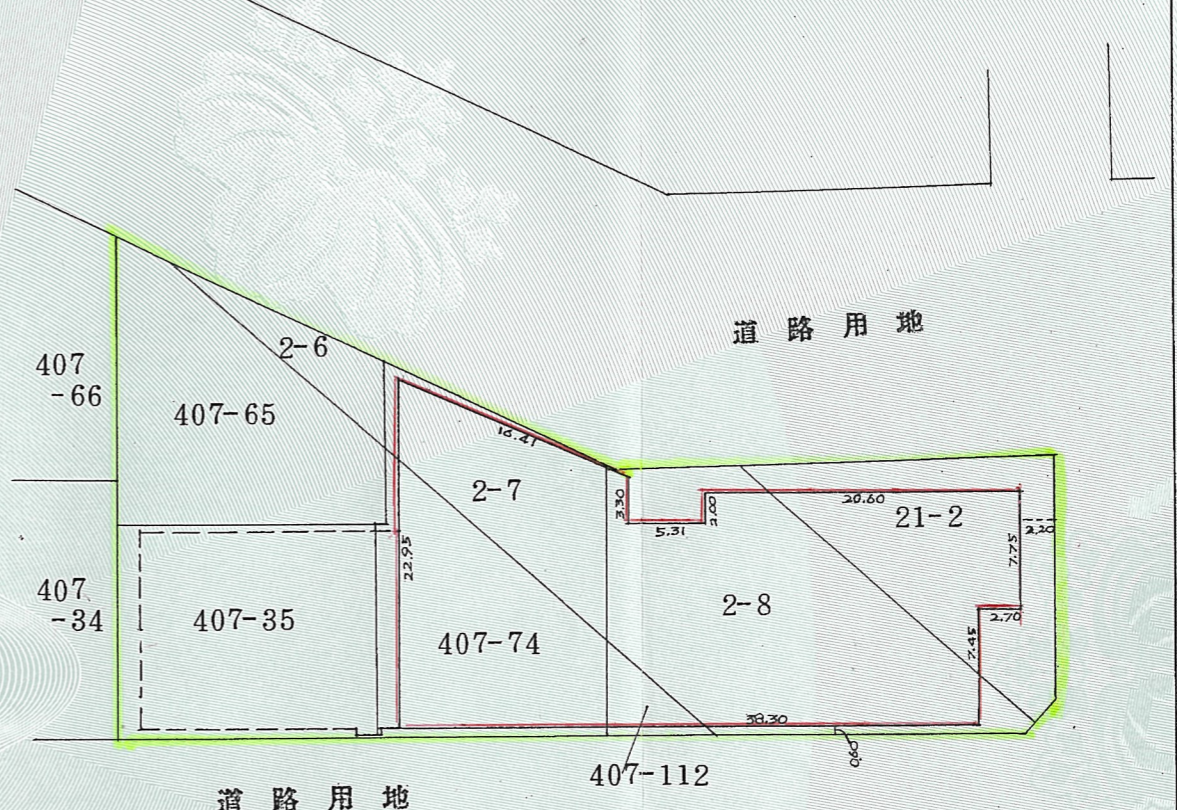

昭和五八年三月廿五日

58年2月14日作製)

縮尺 1/500



申請人

縮尺 1/500

(旭川土地家屋調査士会統一用紙)

82-9 No 000730