


売却区分番号

NF8-4


所在図

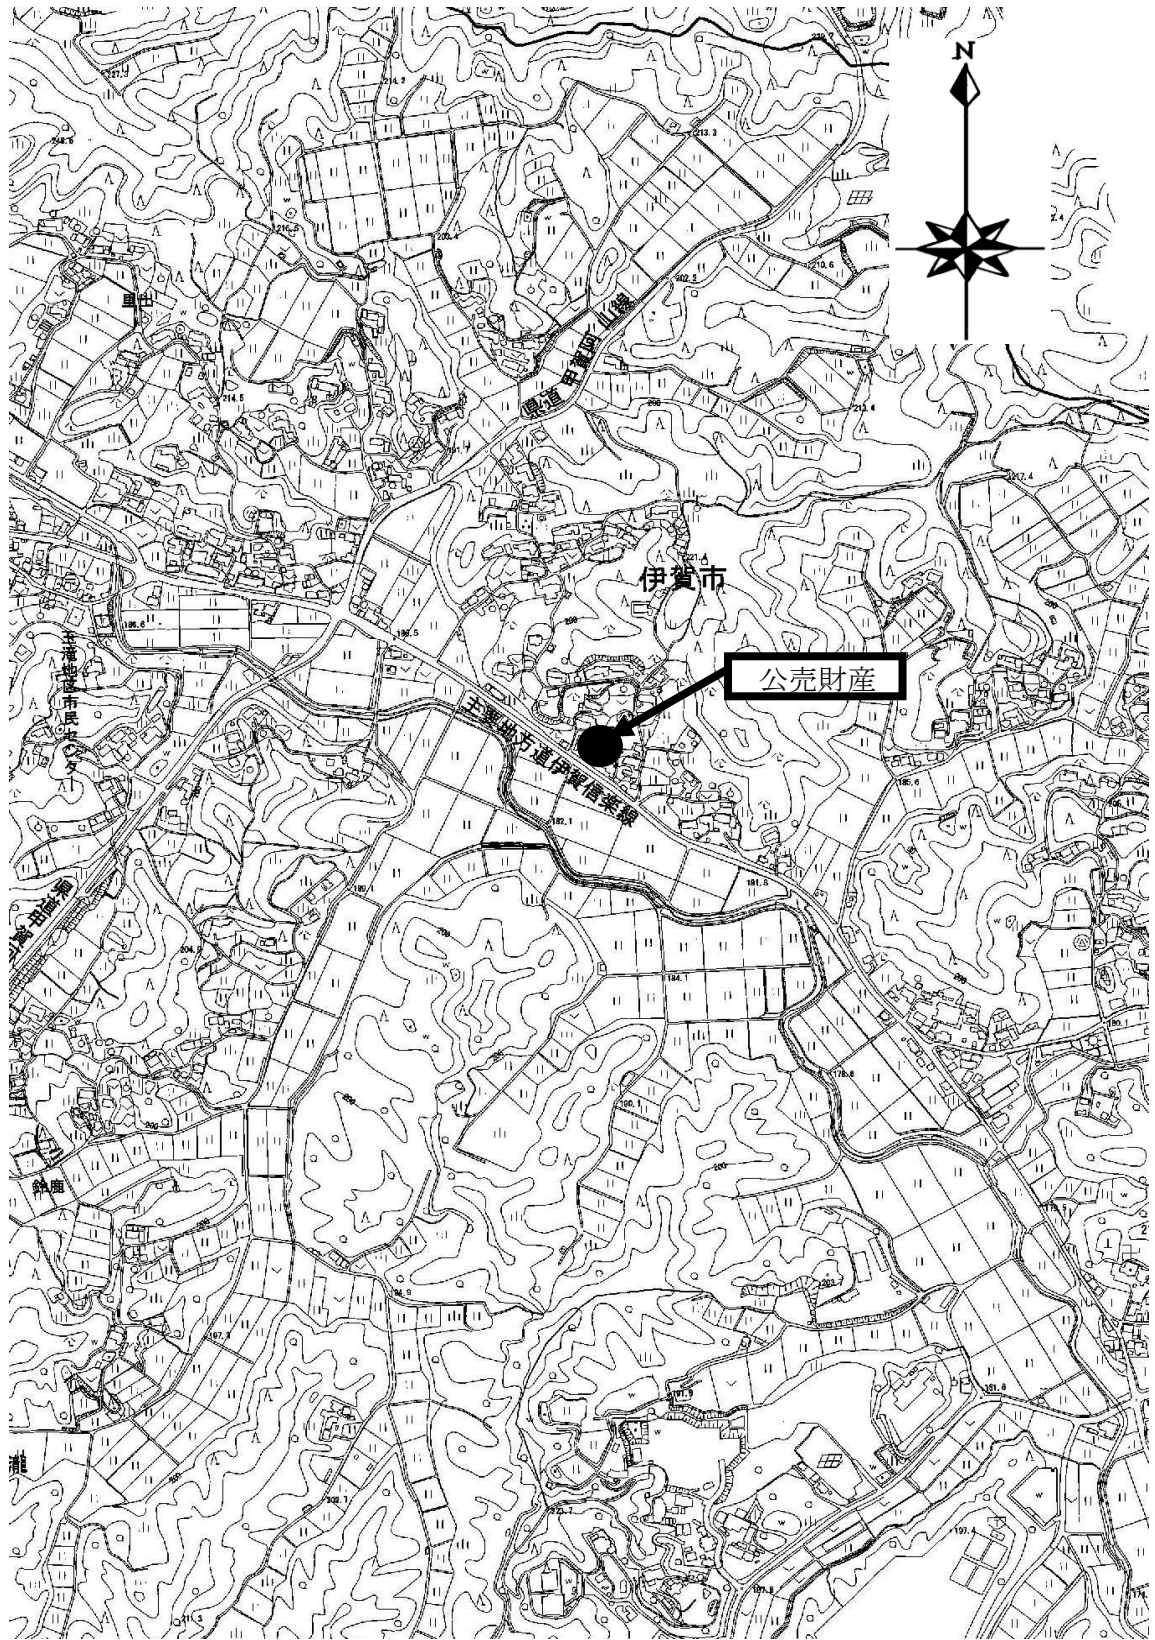

売却区分番号

NF8-4


所在図

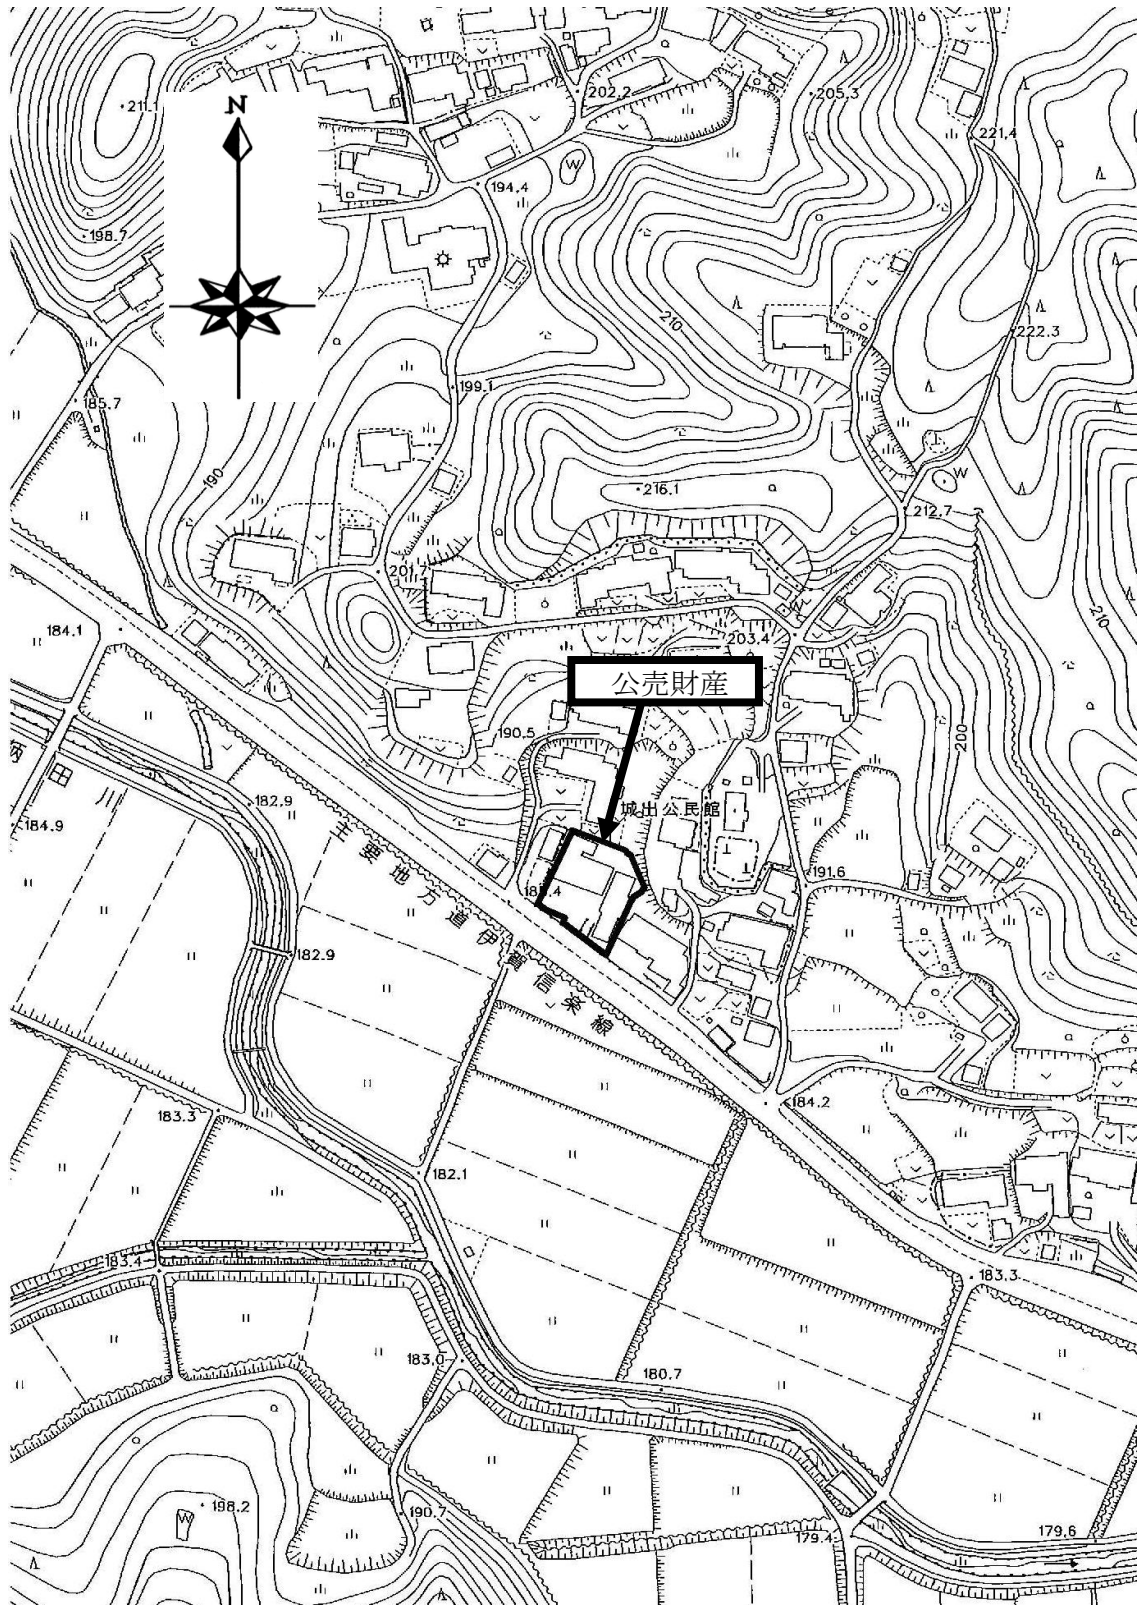


売却区分番号

NF8-4


土地参考図(公図)

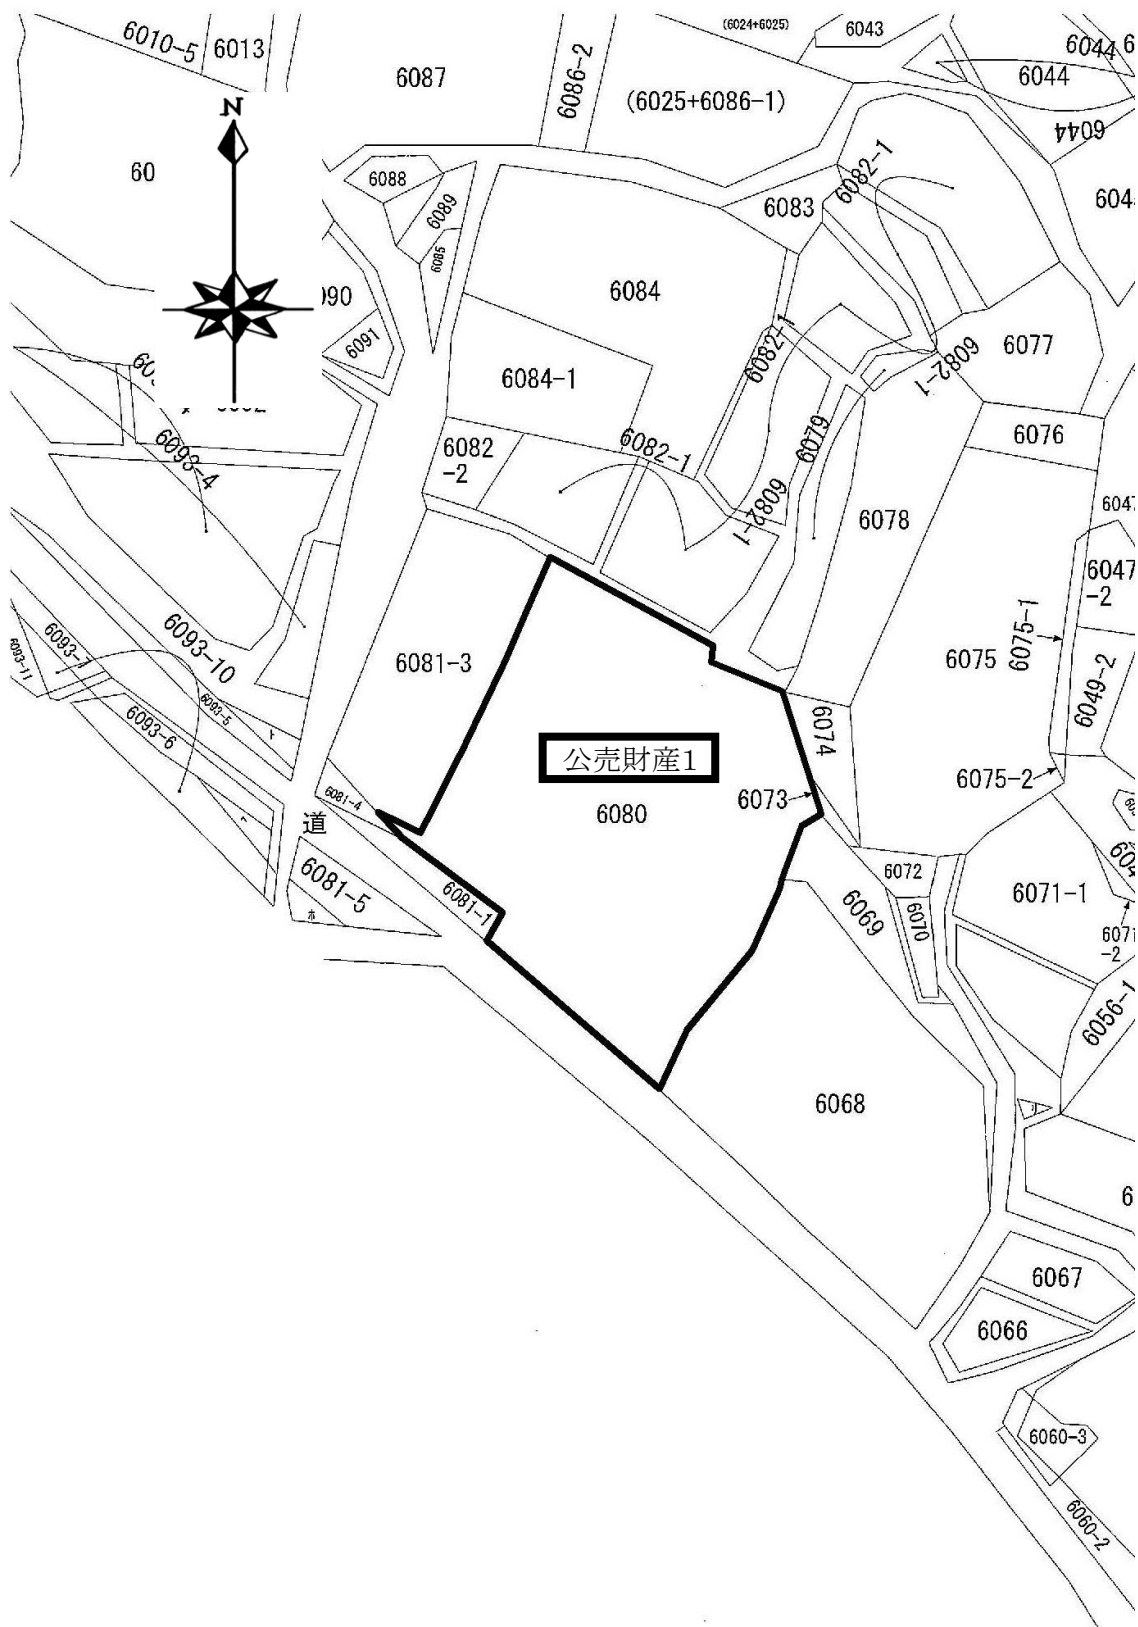

建物参考図(各階平面図・建物図面)

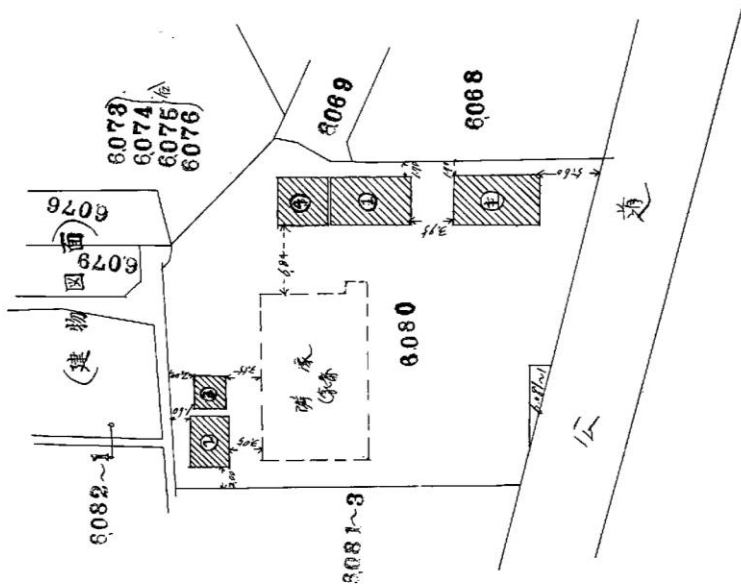


(一階平面図)

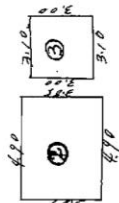

- ①  $1.00 \times 4.97 = 3.91636$   
床面積  $3.916 \text{ m}^2$
- ②  $3.85 \times 4.90 = 18.865$   
床面積  $18.86 \text{ m}^2$
- ③  $3.00 \times 3.10 = 9.30$   
床面積  $9.30 \text{ m}^2$
- ④  $4.68 \times 4.90 = 22.932$   
床面積  $22.93 \text{ m}^2$
- ⑤  $8.03 \times 4.90 = 39.347$   
床面積  $39.34 \text{ m}^2$


(二階平面図)

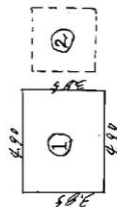


- $3.85 \times 4.90 = 18.865$   
床面積  $18.86 \text{ m}^2$

建物参考図(各階平面図・建物図面)

建物図面

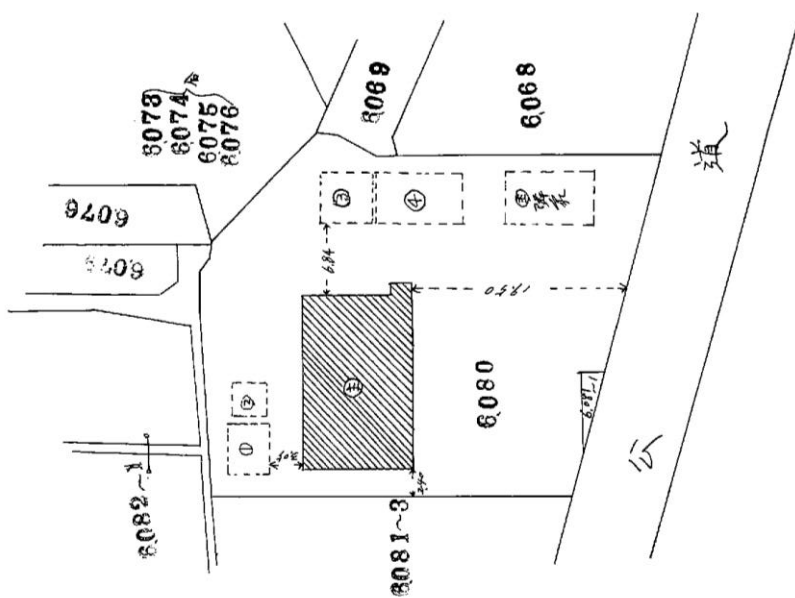

一階平面図

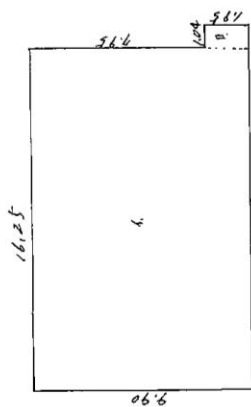


(1)  $16.25 \times 9.90 = 160.875$

(2)  $1.04 \times 2.67 = 2.7768$   
合計 163.6518

床面積 163.65㎡

二階平面図

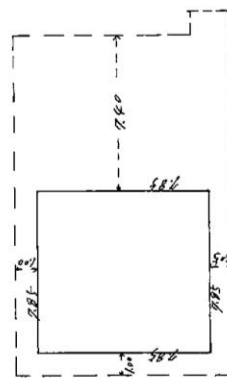

$7.85 \times 7.85 = 61.6225$


床面積 61.62㎡



売却区分番号

NF8-4

土地・建物参考図(略配置図)

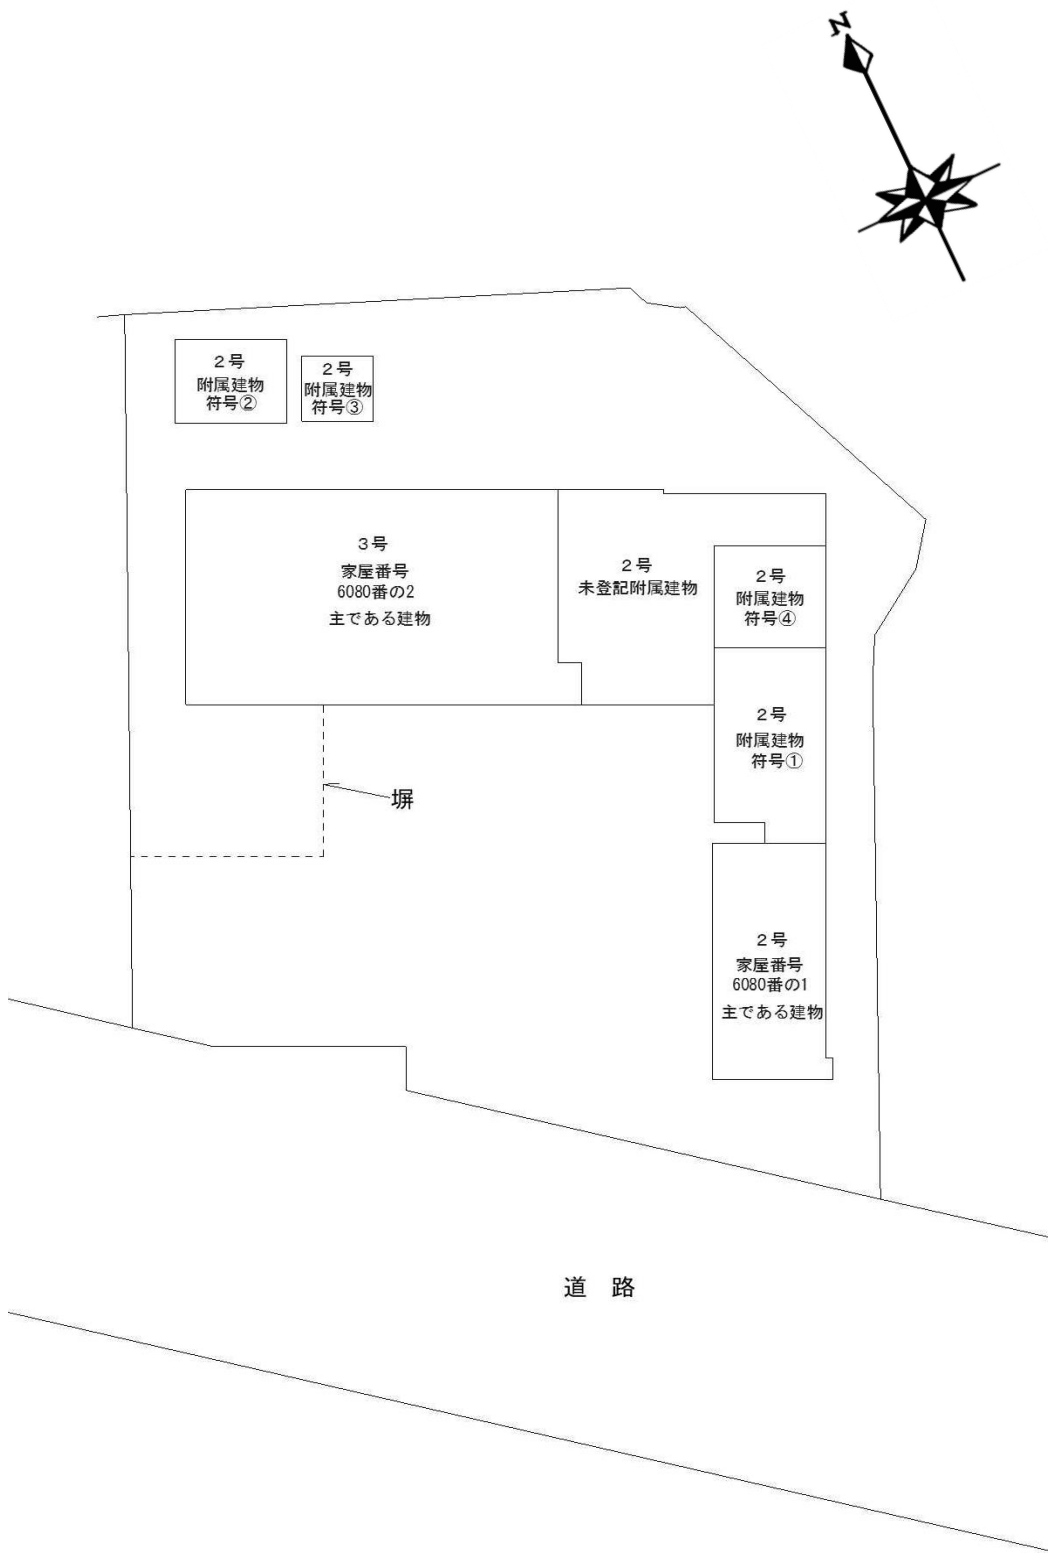

公売財産 1~3