


1:600

この図面は地番図と現況図を単に重ねているため、位置関係は正確ではありません。

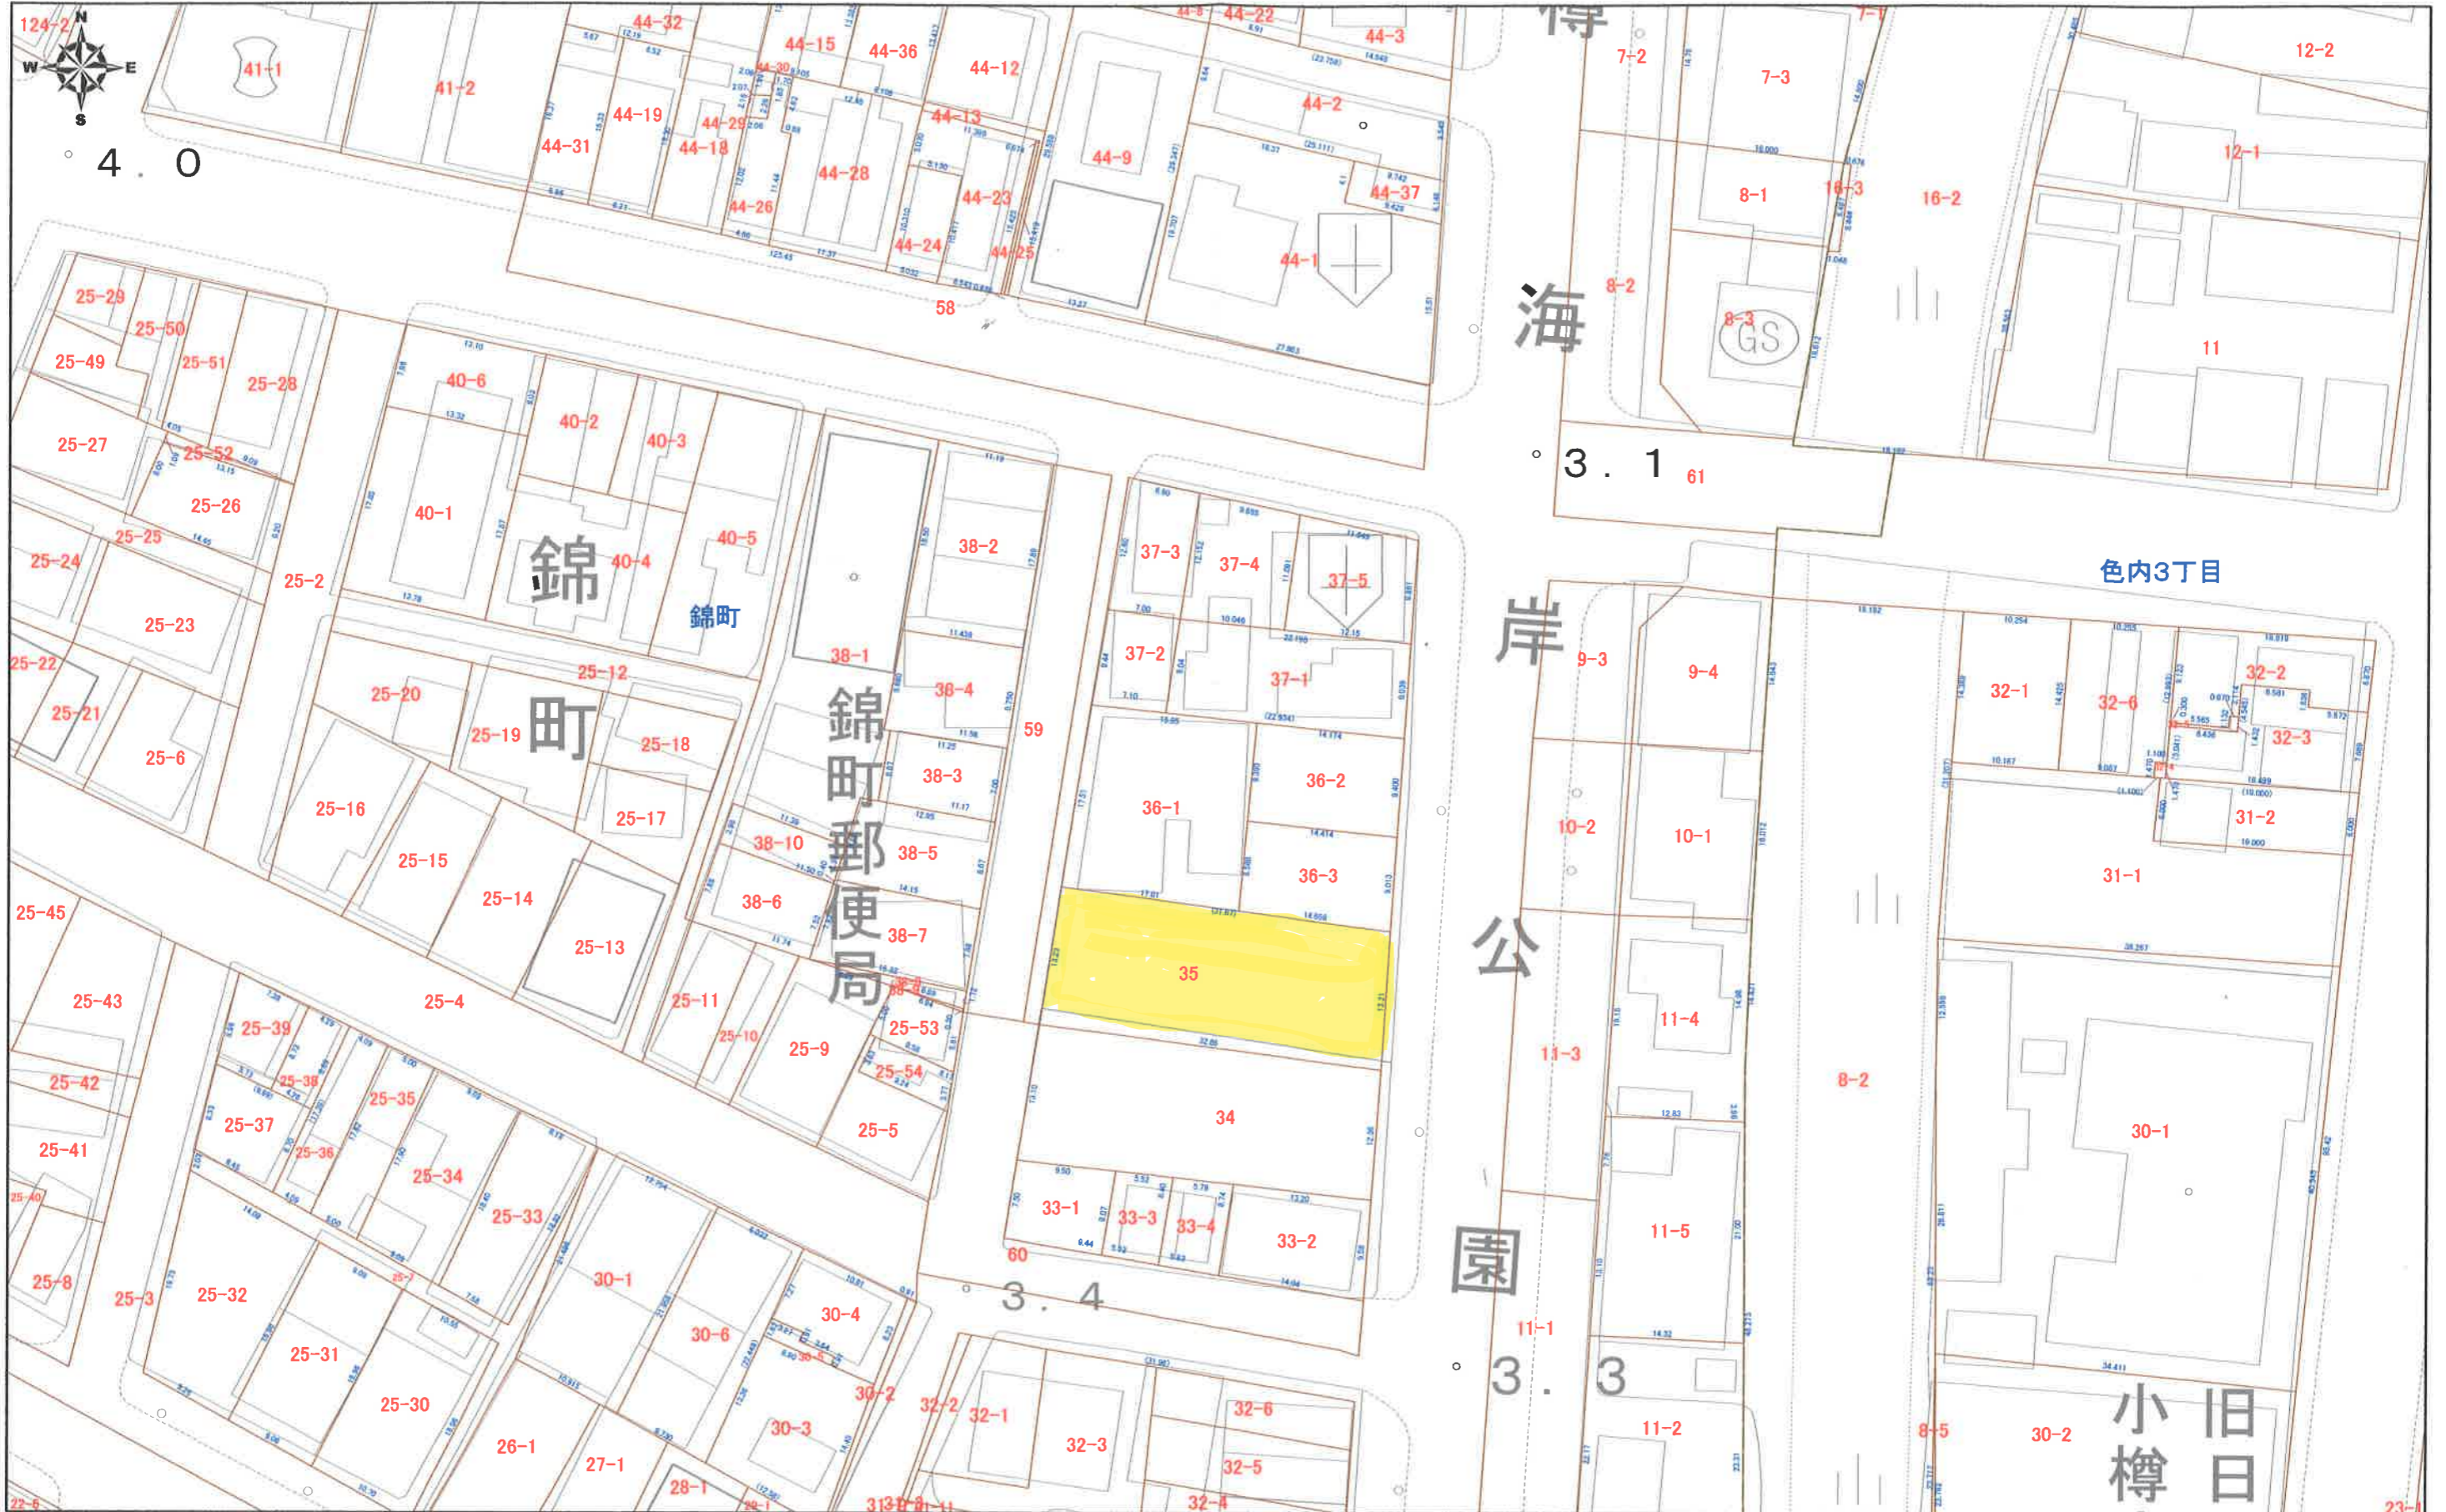

「この図面は公図ではありません」

この図面は道庁査定図を基図として調整したものです。表示された内容は測量されたものではありませんので、権利の確認などには使用できません。

